



P.U.G. LUNGESŢI judeţul Vâlcea

REGLEMENTĂRI URBANISTICE - ZONIFICARE

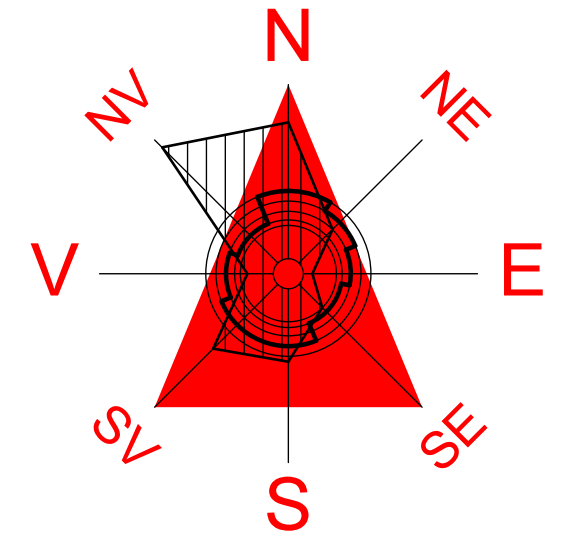

PROFILI TRANSVERSALE CARACTERISTICE
PENTRU ARTERE DE CIRCULAŢIE ÎN MEDIU RURAL

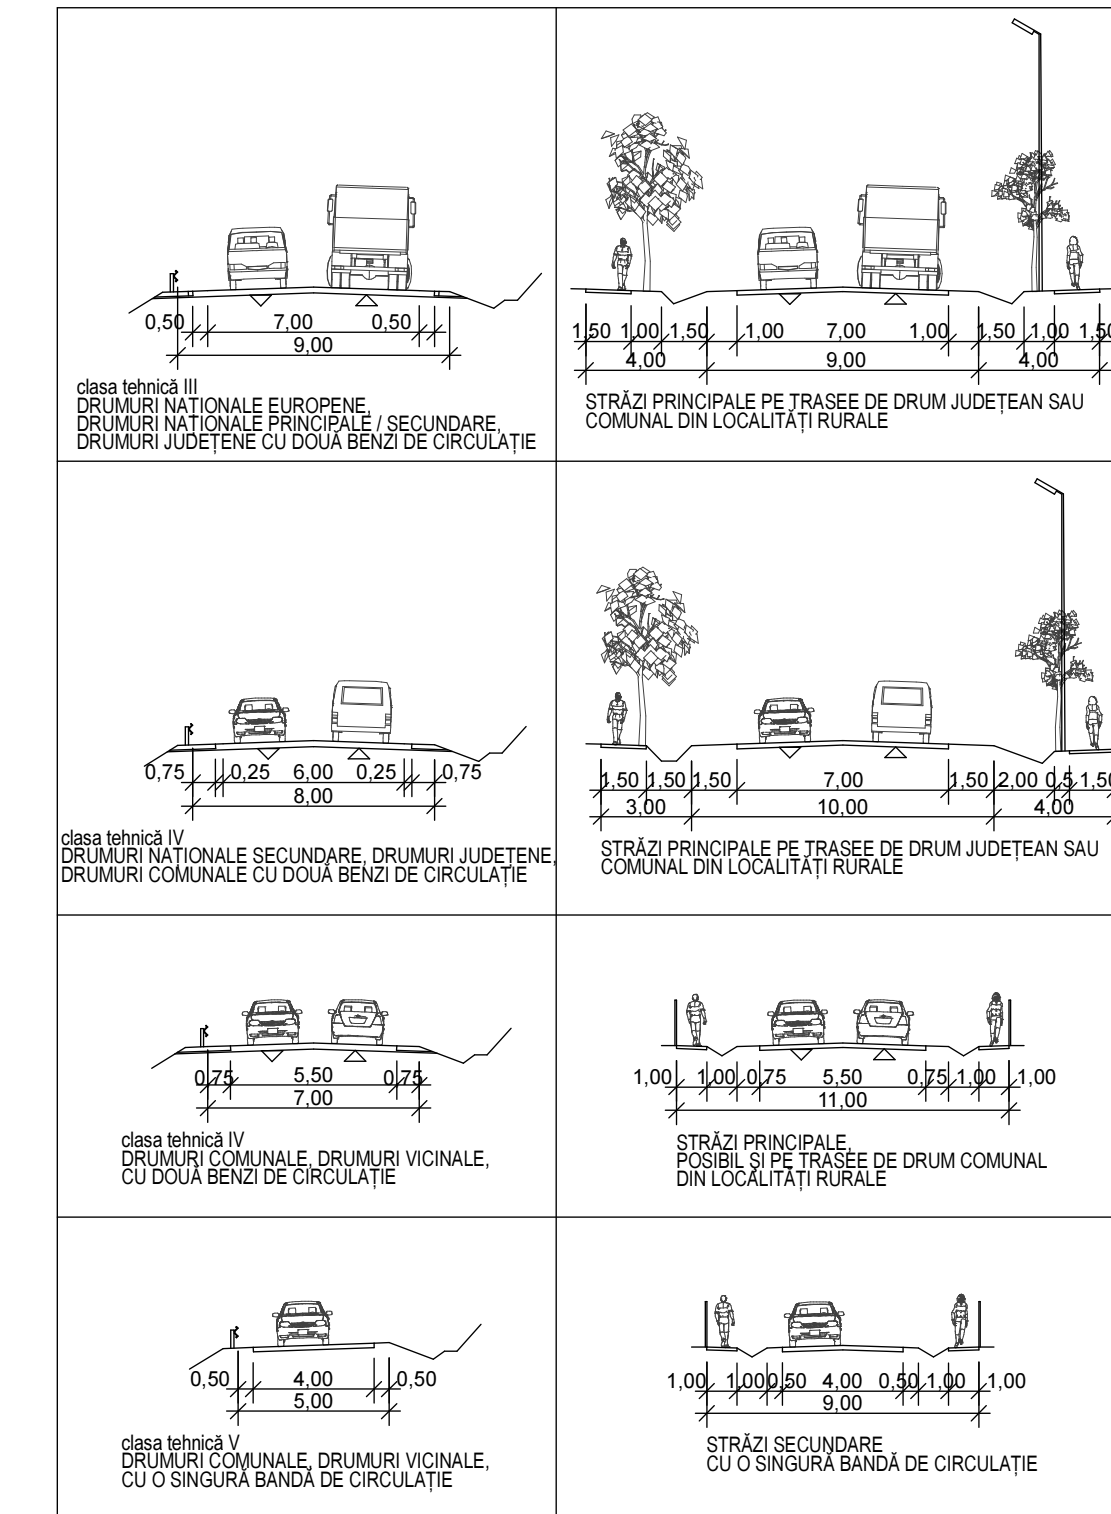

SITURI, MONUMENTE ŞI ANSAMBLURI ISTORICE

Nr. crt.	C o d	S a t	Denumire monument istoric	Observaţii / Datare
183	VL-I-s-B-09577	STĂNEŞTI - LUNCA	Aşezare Epoca romană	Epoca romană
643	VL-II-a-A-09921	LUNGESŢI	Ansamblul mănăstirii Mamul	sf. sec. XVII
644	VL-II-m-A-09921.01	LUNGESŢI	Biserica "Sfintul Nicolae"	1696-1699
645	VL-II-m-A-09921.02	LUNGESŢI	Biserica bolniţă de lemn "Sf. Treime"	1833
646	VL-II-m-A-09921.03	LUNGESŢI	Ruine chilii	sf. sec. XVII
647	VL-II-m-A-09921.04	LUNGESŢI	Zid de incintă	sf. sec. XVII
648	VL-II-m-A-09922	GÂNTULEI	Biserica "Adormirea Maicii Domnului" a fostei mănăstiri Stăneşti (Valea Măndăştilor)	1536, extinsă sec. XVII
450	VL-II-m-B-09764	FUMURENI	Biserica (ruine)	Sec. XVIII -1833 (refacută)

BILANŢ TERITORIAL

ZONE FUNCŢIONALE	EXISTENT		PROPUŞ	
	HA	0%	HA	0%
ZONĂ LOCUINŢE ŞI FUNCŢIUNI COMPLEMENTARE	365,49	81,16	348,05	79,85
ZONĂ INSTITUŢII ŞI SERVICII PUBLICE	5,94	1,32	3,90	0,89
ZONĂ EDIFICIILOR DE CULT	-	-	2,16	0,49
ZONĂ UNITĂŢI INDUSTRIALE ŞI DE DEPOZITARE	1,63	0,36	1,46	0,33
ZONĂ UNITĂŢI AGRICOLE	4,03	0,89	7,08	1,62
ZONĂ SPAŢIILOR VERZI	2,05	0,46	3,12	0,71
ZONĂ GOSPODĂRIE COMUNALĂ ŞI CĂMINARE	2,64	0,59	2,64	0,60
ZONĂ CONSTRUCŢII TEHNICO-EDILITARE	-	-	1,82	0,42
ZONĂ CU DESTINAŢIE SPECIALĂ	-	-	-	-
ZONĂ CĂI DE COMUNICAŢIE	62,27	13,83	60,72	13,93
ZONĂ CĂI DE COMUNICAŢIE FEROVĂRARĂ	-	-	-	-
ZONĂ APE	-	-	-	-
TERENURI FORESTIERE	0,14	0,03	0,26	0,06
TERENURI NEPRODUCTIVE	6,16	1,36	4,68	1,10
TOTAL INTRAVILAN	450,35	100,00	435,89	100,00

LEGENDĂ

LIMITE

- Limita teritoriului judeţean
- Limita teritoriului administrativ
- Limita intravilan propriu
- Limita zonei centrale

ZONIFICARE FUNCŢIONALĂ

- Zone locuinţe şi funcţiuni complementare (P., P+nt)
- Zone instituţii şi servicii publice
- Zone biserici şi monumente religioase
- Zone unităţi industriale şi de depozitare
- Zone unităţi agricole
- Zone plantate, pentru sport şi agrement
- Terenuri agricole în intravilan
- Zone gospodărie comunităţii şi căminare
- Zone construcţii aferente lucrărilor tehnico-edilitare
- Zone cu destinaţie specială în extravilan
- Căi de comunicaţie rutieră şi amenajările aferente
- Căi de comunicaţie feroviara
- Ape
- Terenuri forestiere

TERENURI FORESTIERE

- Tr

TERENURI NEPRODUCTIVE

- Ag
- Ind
- Indm
- Cm
- ISP
- ISPm
- LiR
- LiRm
- LIU
- LiU
- V
- G

TERENURI FORESTIERE

- Tr

TERENURI FORESTIERE

- Tr

