


P.U.G. LUNGESŢI

judetul Vâlcea

REGLEMENTĂRI-ZONE ISTORICE PROTEJATE

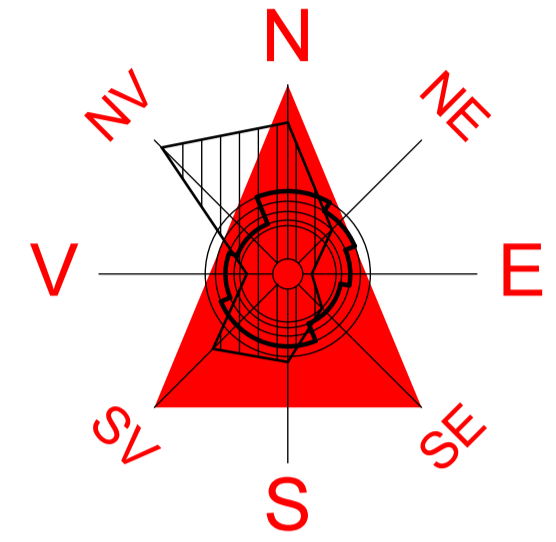

LEGENDĂ

- LIMITE**
- Limita teritoriului judeţean
 - Teritoriul administrativ
 - Site/localităţi componente
 - Limită introvabilă propusă
 - ○ ○ ○ ○ Limita zonei centrale

- ZONE DE PROTECŢIE/INTERDICŢIE**
- Protecţie faţă de obiectivele cu valoare de patrimoniu natural
 - Protecţie impusă pe baza normelor sanitare
 - Protecţie la construcţii tehnice şi caldura la reţele maiore
 - Interdicţie temporară de construcţie
 - Interdicţie definitivă de construcţie

- ZONE ISTORICE PROTEJATE**
- Zonă protecţie monument istoric
 - Zonă protecţie propunere clasare monument istoric
 - Limită zonă cercetare arheologică
 - Limită zonă istorică de referinţă - ZR, propusă
 - 643 Indicatul LMI monument istoric



- Conducţie Patrim
- Sonde Patrim

Coordonare Stereo 70 - Limita zonă protecţie - BISERICA (RUINE) - FUMURENI

Nr.	X	Y
01	432785.2281	348781.3471
02	432785.2782	348802.4078
03	432781.0210	348805.2828
04	432789.1092	348809.8555
05	432784.5388	348835.7550
06	432823.2888	348873.9848
07	432828.0715	348863.8555
08	432855.4883	348870.8844
09	432885.2884	348802.5171
10	432850.6247	348798.4383
11	432888.4120	348772.2787
12	432817.7457	348781.3923
13	432815.5184	348786.3363

SITURI, MONUMENTE ŞI ANSAMBLURI ISTORICE

Nr. crt.	C o d	S a t	Denumire monument istoric	Observaţii / Datare
183	VL-I-s-B-09577	STĂNEŞTI-LUNCA	Aşezare Epoca romană	Epoca romană
643	VL-II-a-A-09921	LUNGESŢI	Ansamblul mănăstirii Mamul	sf. sec. XVII
644	VL-II-m-A-09921.01	LUNGESŢI	Biserica "Sfintul Nicolae"	1698-1699
645	VL-II-m-A-09921.02	LUNGESŢI	Biserica bolniţă de lemn "Sf. Treime"	1833
646	VL-II-m-A-09921.03	LUNGESŢI	Ruine chilii	sf. sec. XVII
647	VL-II-m-A-09921.04	LUNGESŢI	Zid de incintă	sf. sec. XVII
648	VL-II-m-A-09922	GĂNŢULEI	Biserica "Adormirea Maicii Domnului" a fostei mănăstiri Stăneşti (Valea Mănăstirii)	1536, extinsă sec. XVII
450	VL-II-m-B-09764	FUMURENI	Biserica (ruine)	Sec. XVIII -1833 (refacută)

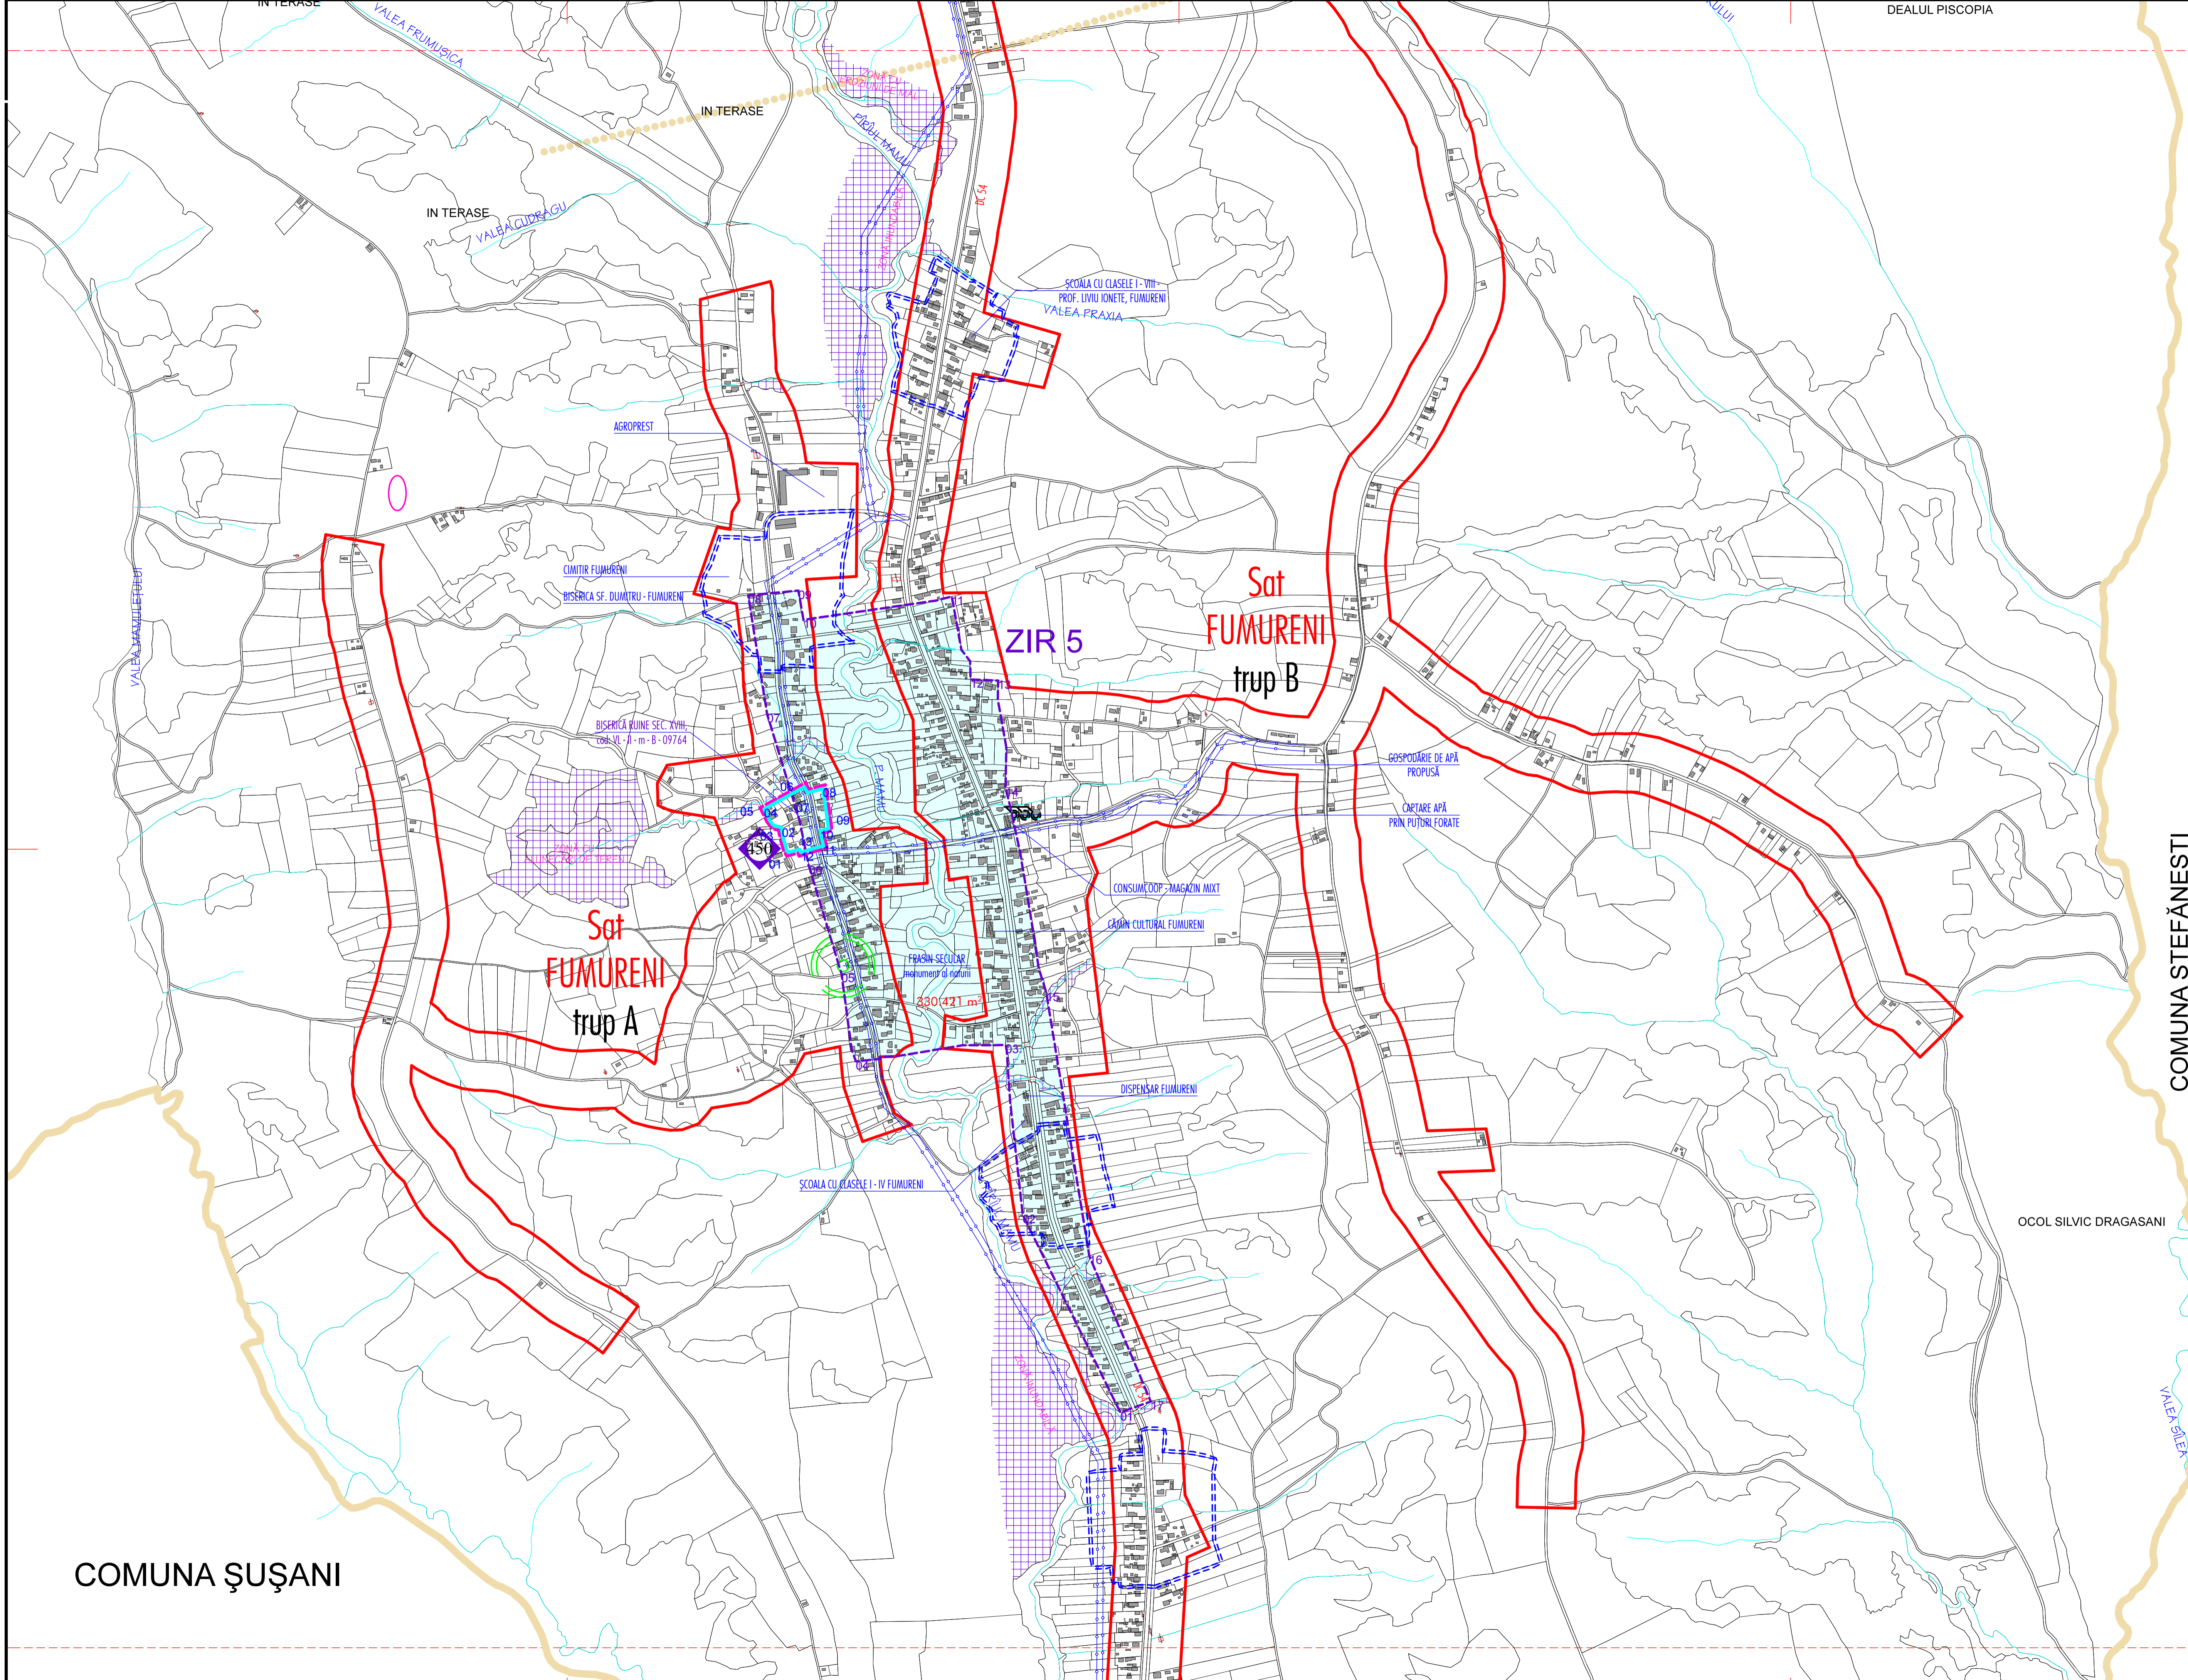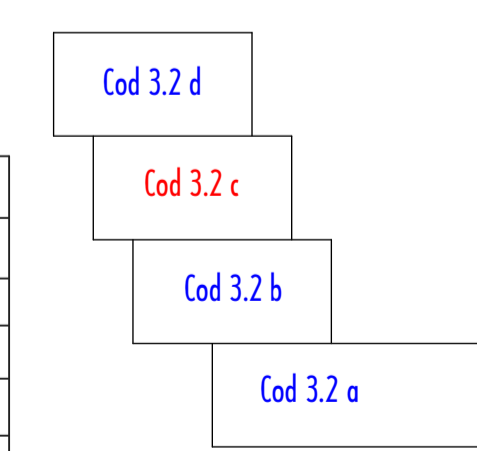

COMUNA ŞTEFĂNEŞTI

OCOL SILVIC DRAGASANI

COMUNA ŞUŞANI