


P.U.G. LUNGESŢI judeţul Vâlcea


REGLEMENTĂRI - ECHIPARE EDILITARĂ

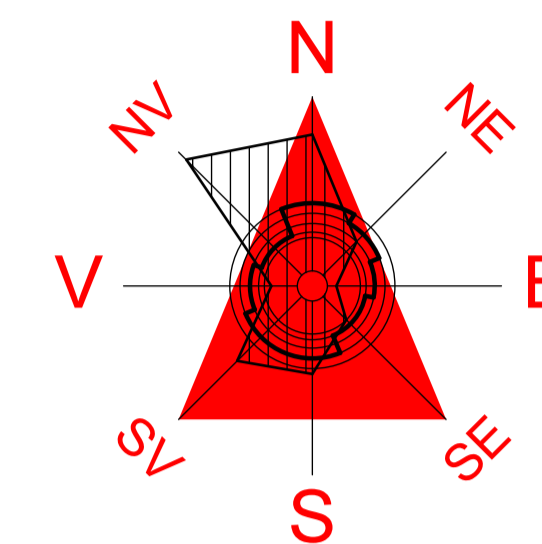

COMUNA ŞUŞANI

COMUNA ŞTEFĂNEŞTI

COMUNA ŞTEFĂNEŞTI

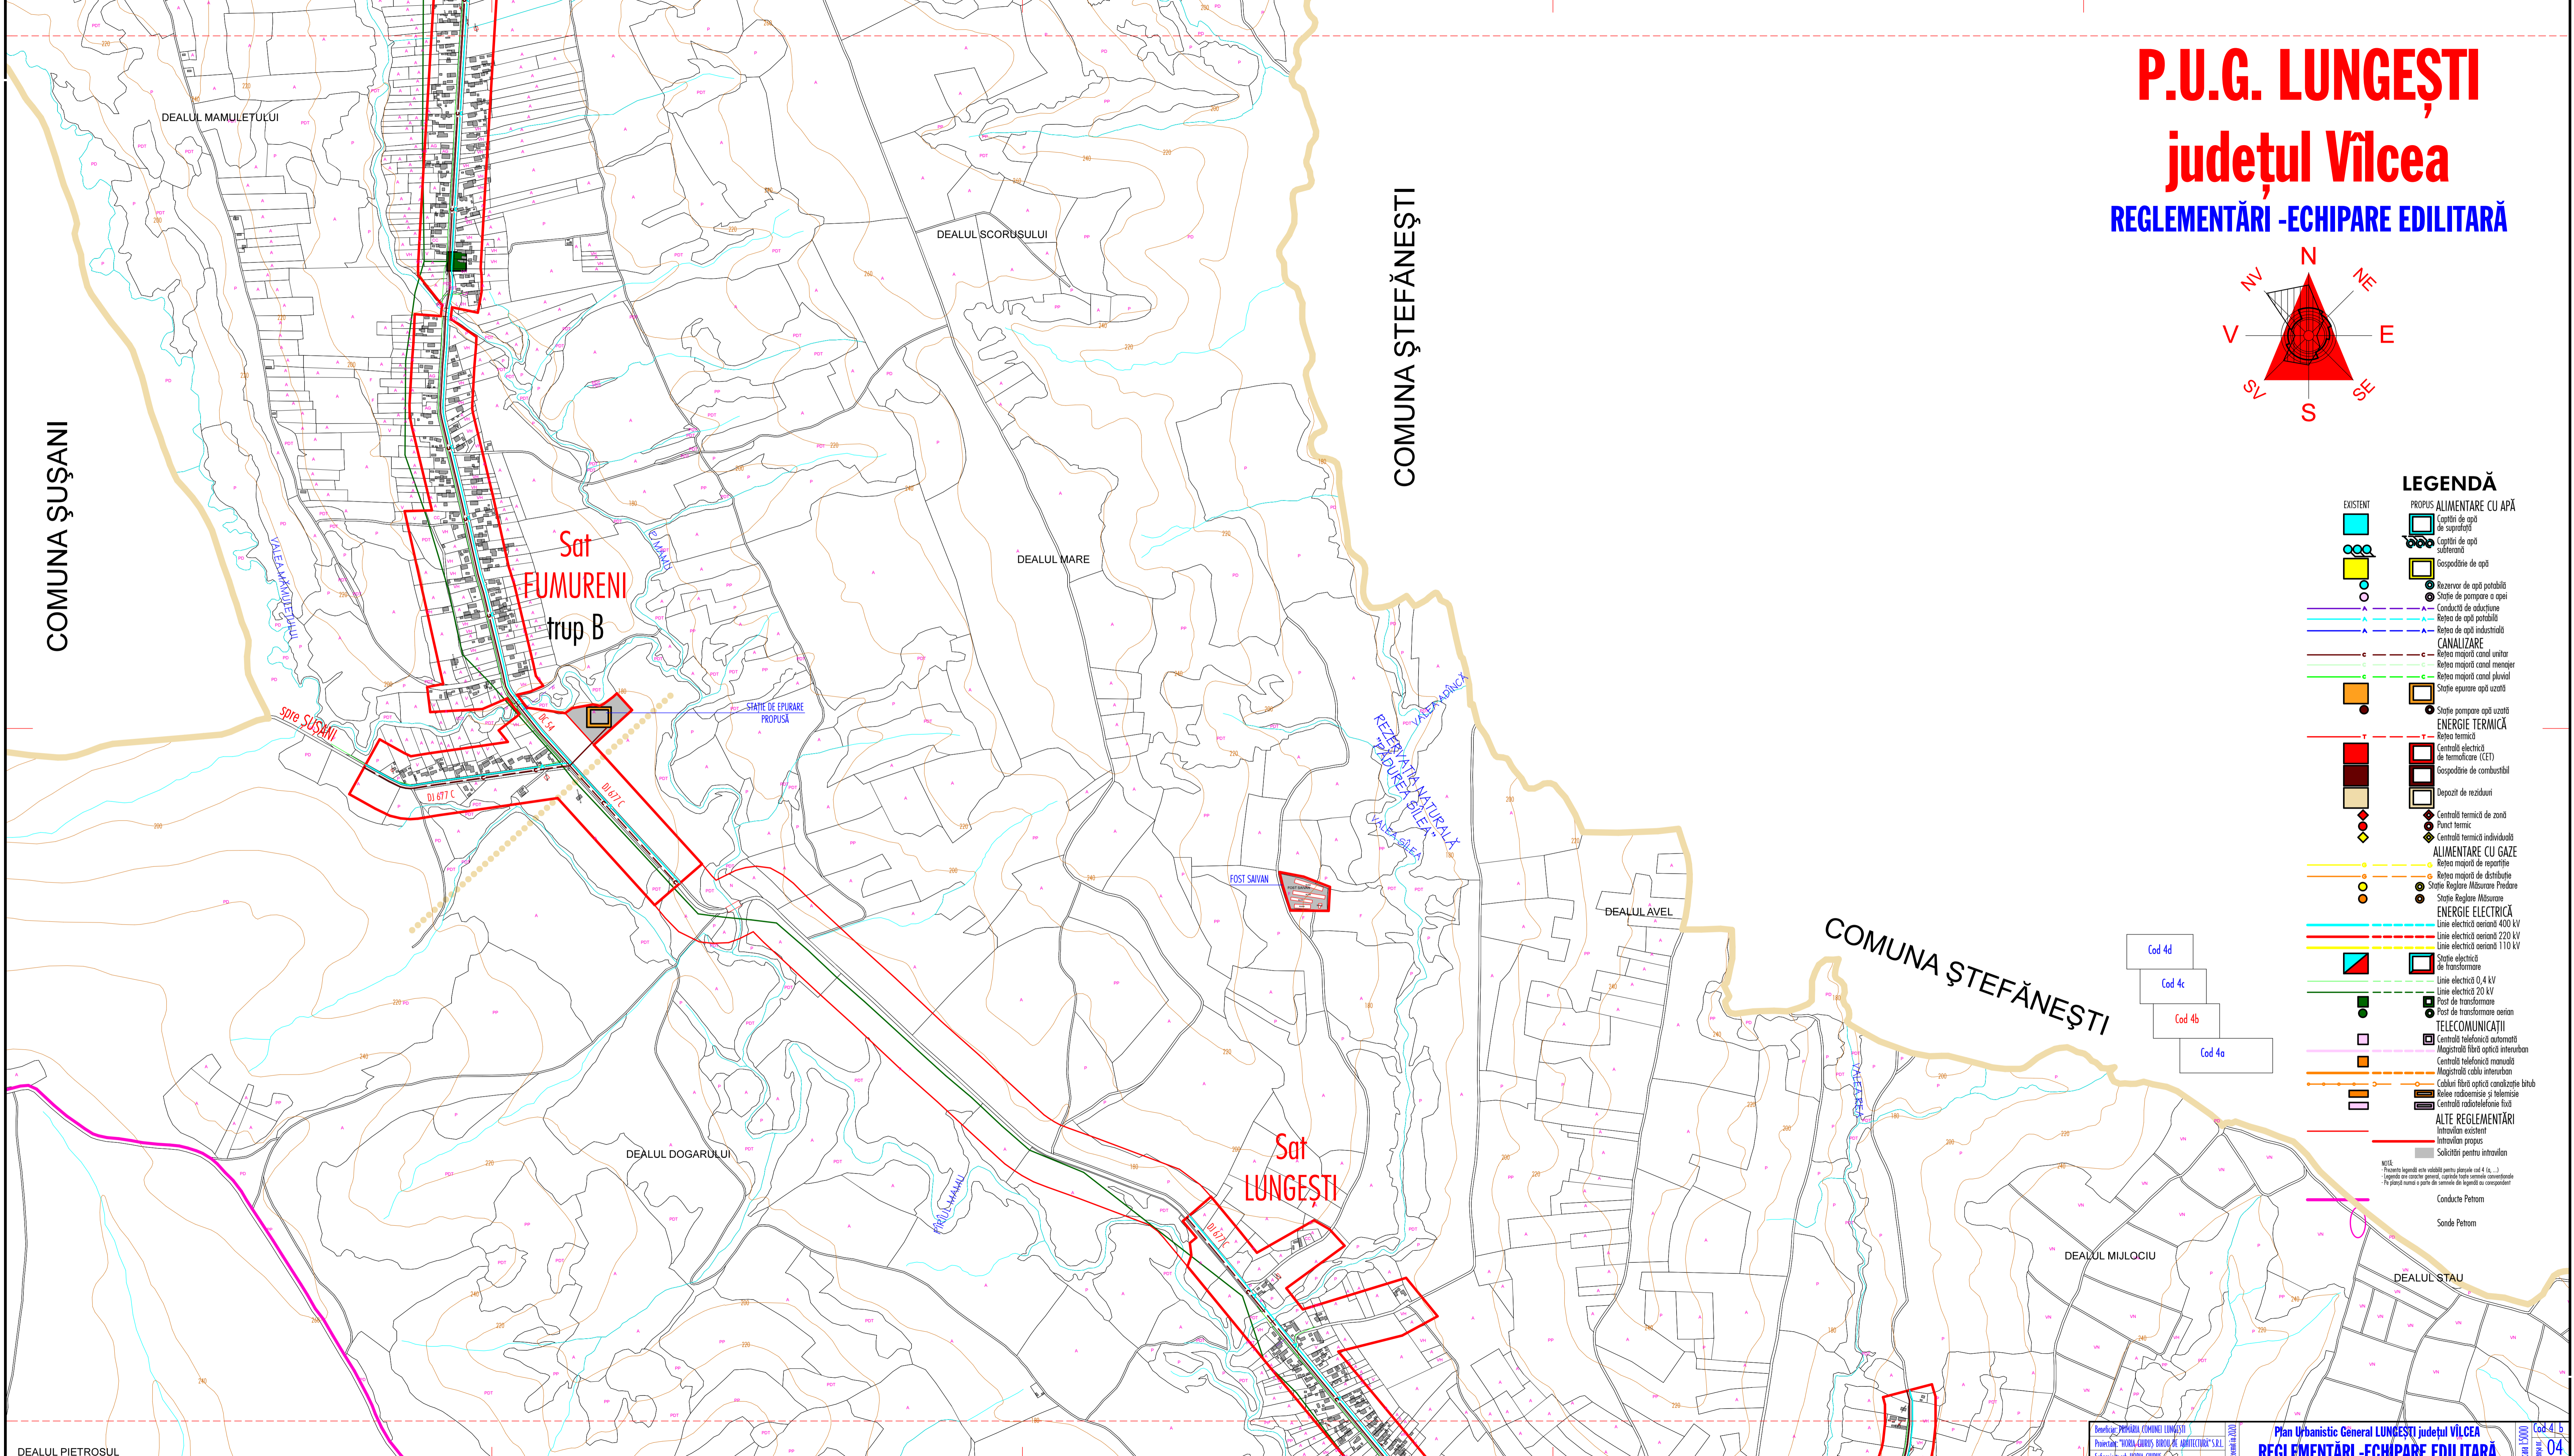

LEGENDĂ

- | | | | |
|--|--|--|-------------------------------------|
| | EXISTENT | | PROIECTAT |
| | Capăt de apă de suprafaţă | | Capăt de apă subterană |
| | Capăt de apă subterană | | Gospodărie de apă |
| | Rezervor de apă potabilă | | Stație de pompare a apei |
| | Conductă de aducțiune | | Rețea de apă potabilă |
| | Rețea de apă potabilă | | Rețea de apă industrială |
| | CANALIZARE | | Rețea majoră canal unitar |
| | Rețea majoră canal menajer | | Rețea majoră canal pluvial |
| | Stație epurare apă uzată | | Stație pompare apă uzată |
| | ENERGIE TERMICĂ | | Rețea termică |
| | Centrală electrică de termociclare (CET) | | Gospodărie de combustibil |
| | Depozit de reziduri | | Centrală termică de zonă |
| | Punct termic | | Centrală termică individuală |
| | ALIMENTARE CU GAZE | | Rețea majoră de distribuție |
| | Rețea majoră de distribuție | | Stație Reglare Măsurare Prevedere |
| | Stație Reglare Măsurare | | ENERGIE ELECTRICĂ |
| | Linie electrică aeriană 220 kV | | Linie electrică aeriană 400 kV |
| | Linie electrică aeriană 110 kV | | Stație electrică de transformare |
| | Linie electrică 0,4 kV | | Post de transformare |
| | Post de transformare aerian | | TELECOMUNICAȚII |
| | Centrală telefonică automată | | Magistrală fibră optică interurban |
| | Magistrală fibră optică interurban | | Magistrală cablu interurban |
| | Magistrală cablu interurban | | Cablu fibră optică canalizat în tub |
| | Rețea radiotelefonie și telemedicină | | Centrală radiotelefonie fixă |
| | Centrală radiotelefonie fixă | | ALTE REGLEMENTĂRI |
| | Intravilan existent | | Intravilan propus |
| | Solicitați pentru intravilan | | Conducțe Patrom |
| | | | Sonde Patrom |

- Cod 4d
- Cod 4c
- Cod 4b
- Cod 4a

DEALUL PIETROSUL