
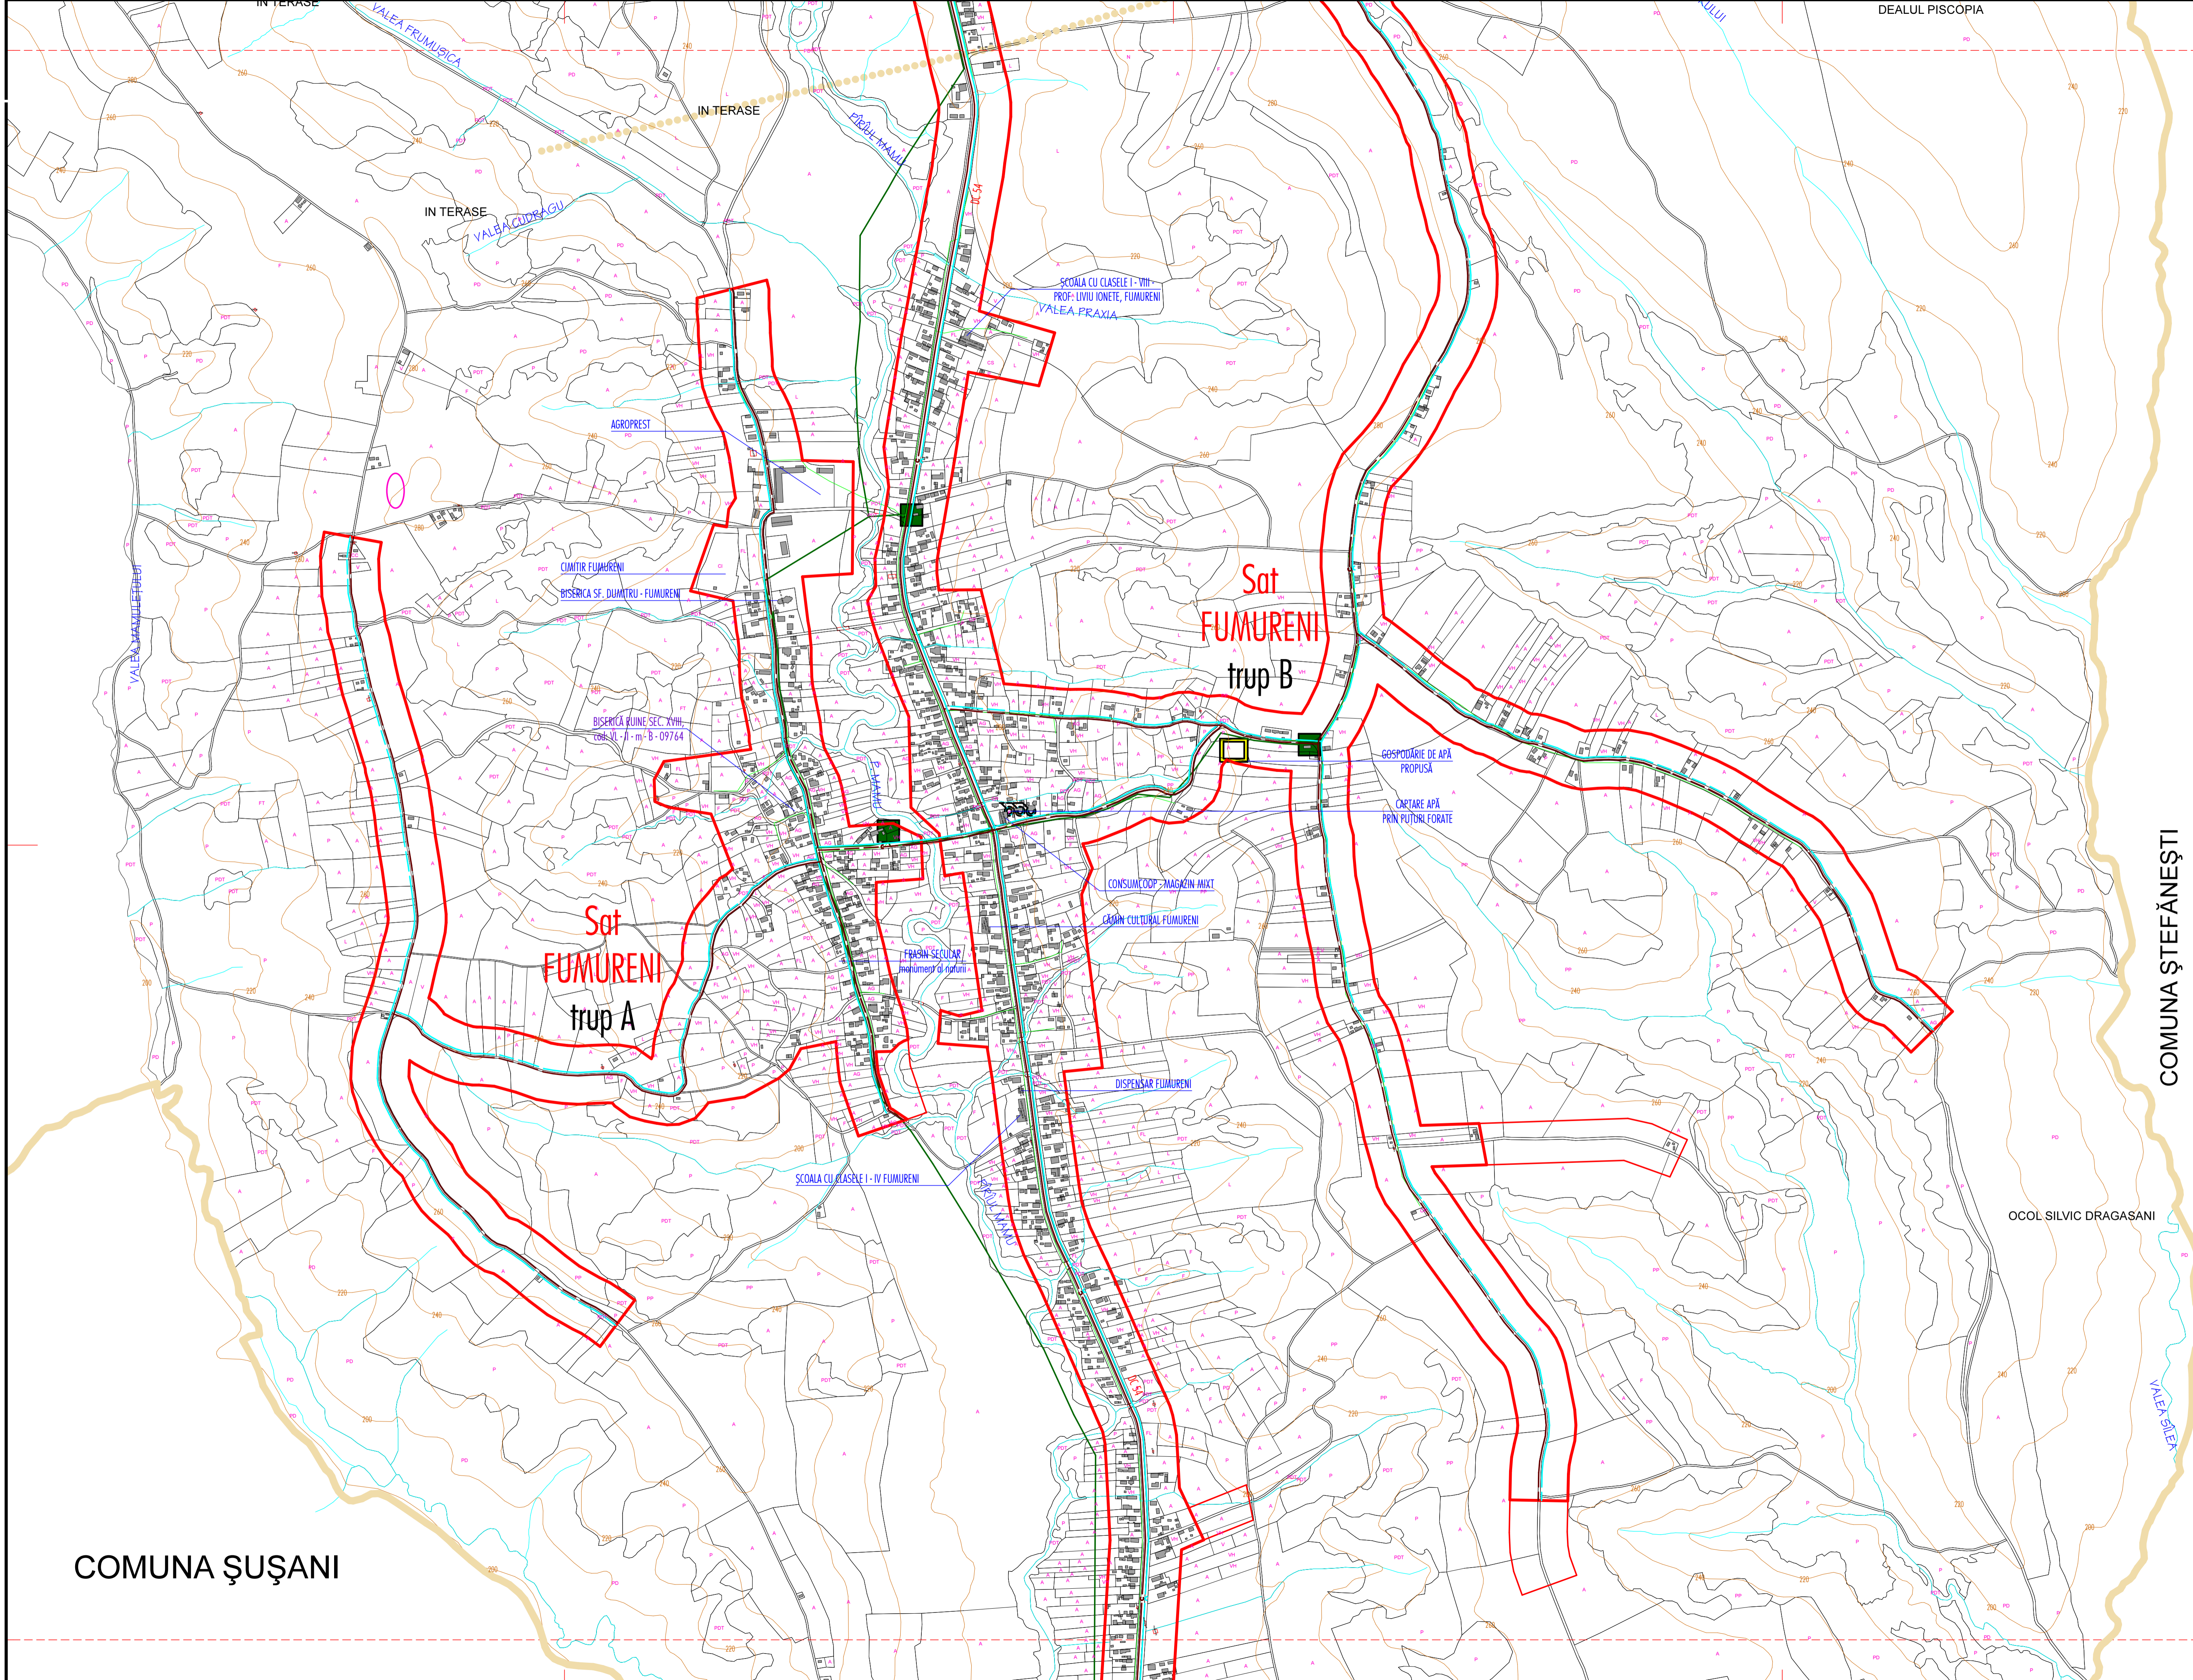


P.U.G. LUNGȘTI

judetul Vâlcea

REGLEMENTĂRI -ECHIPARE EDILITARĂ

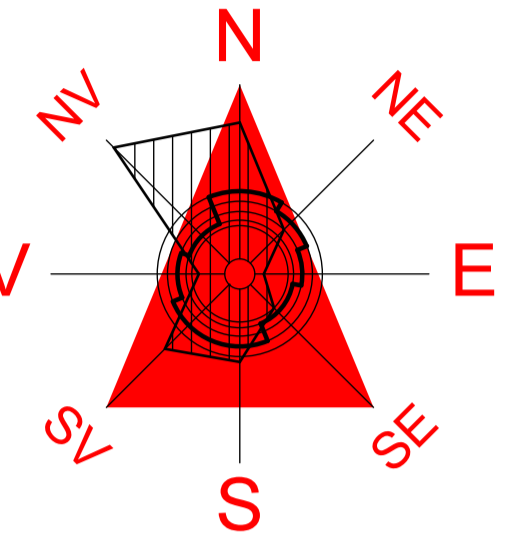

LEGENDĂ

	EXISTENT		PROIECTAT
	Capături de apă de suprafață		Capături de apă subterană
	Gospodărie de apă		Rezervor de apă potabilă
	Stație de pompare a apei		Conductă de aducțiune
	Rețea de apă potabilă		Rețea de apă industrială
	Rețea majoră canal unitar		Rețea majoră canal menajer
	Rețea majoră canal pluvial		Stație epurare apă uzată
	Stație pompare apă uzată		ENERGIE TERMICĂ
	Rețea termică		Centrală electrică de termică (CET)
	Gospodărie de combustibil		Depozit de reziduuri
	Centrală termică de zonă		Punct termic
	Centrală termică individuală		ALIMENTARE CU GAZE
	Rețea majoră de distribuție		Rețea majoră de distribuție
	Stație Reglare Măsurare Presiune		Stație Reglare Măsurare
	ENERGIE ELECTRICĂ		Linie electrică orientată 400 kV
	Linie electrică orientată 220 kV		Linie electrică orientată 110 kV
	Stație electrică de transformare		Linie electrică 0,4 kV
	Linie electrică 20 kV		Post de transformare aerian
	Post de transformare aerian		TELECOMUNICAȚII
	Centrală telefonică automată		Magistrală fibrel optică interurban
	Magistrală fibrel optică interurban		Centrală telefonică manuală
	Centrală telefonică manuală		Magistrală cablu interurban
	Magistrală cablu interurban		Capături fibrel optică canalizate bitum
	Rețea radiotelefonie și televiziune		Centrală radiotelefonie fixă
	Centrală radiotelefonie fixă		ALTE REGLEMENTĂRI
	Intravilan existent		Intravilan propus
	Solicitanți pentru intravilan		Conducte Petrom
	Conducte Petrom		Sonde Petrom

	Cod 4d
	Cod 4c
	Cod 4b
	Cod 4a

COMUNA ȘUȘANI

COMUNA ȘTEFĂNEȘTI

OCOL SILVIC DRAGAȘANI