
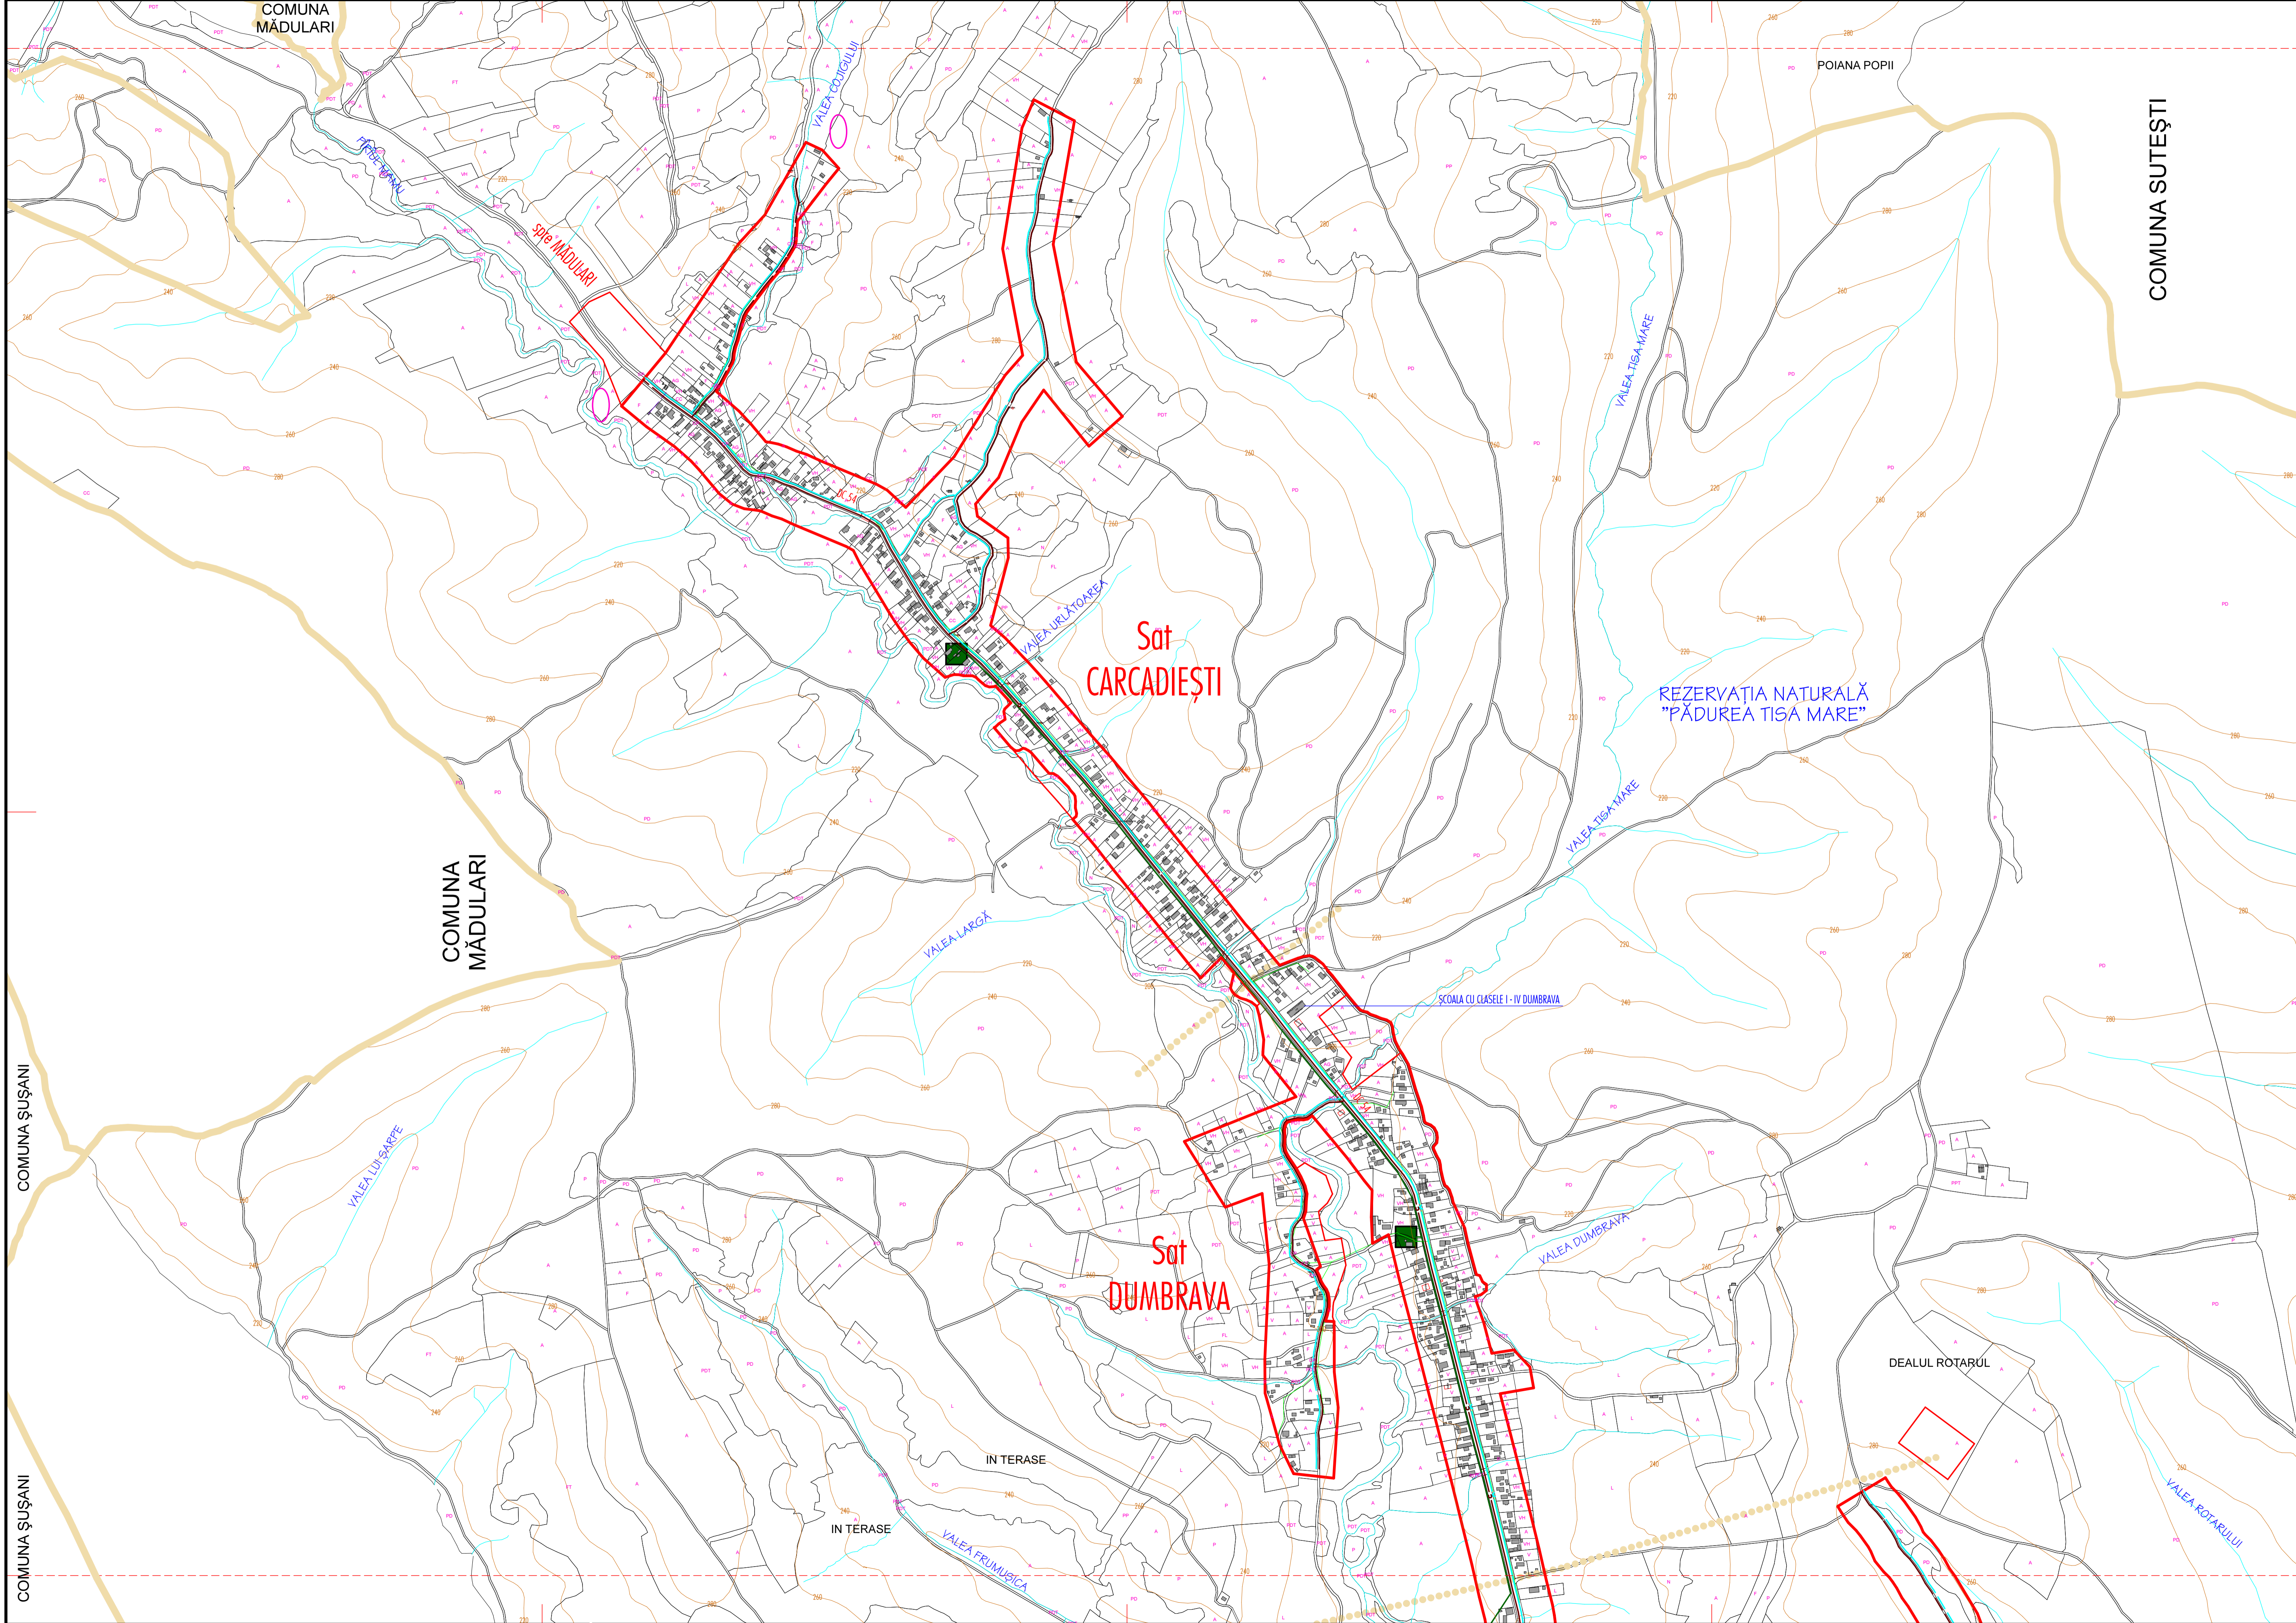


P.U.G. LUNGESŢI

judetul Vâlcea

REGLEMENTĂRI - ECHIPARE EDILITARĂ

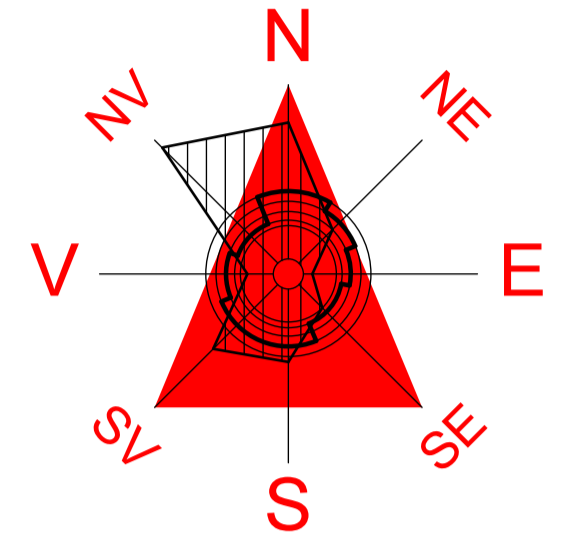

LEGENDĂ

| | | | |
|--|----------|--|---------------------------------------|
| | EXISTENT | | PROPIUS ALIMENTARE CU APĂ |
| | | | Capături de apă de suprafață |
| | | | Capături de apă subterană |
| | | | Gospodărie de apă |
| | | | Bazener de apă potabilă |
| | | | Stație de pompare a apei |
| | | | Conductă de aducțiune |
| | | | Rețea de apă potabilă |
| | | | Rețea de apă industrială |
| | | | CANALIZARE |
| | | | Rețea majoră canal unitar |
| | | | Rețea majoră canal menajer |
| | | | Rețea majoră canal pluvial |
| | | | Stație epurare apă uzată |
| | | | Stație pompare apă uzată |
| | | | ENERGIE TERMICĂ |
| | | | Rețea termică |
| | | | Centră electrică de termoficare (CET) |
| | | | Gospodărie de combustibil |
| | | | Depozit de reziduuri |
| | | | Centră termică de zonă |
| | | | Punct termic |
| | | | Centră termică individuală |
| | | | ALIMENTARE CU GAZE |
| | | | Rețea majoră de distribuție |
| | | | Rețea majoră de distribuție |
| | | | Stație Reglare Măsurare Presiune |
| | | | Stație Reglare Măsurare |
| | | | ENERGIE ELECTRICĂ |
| | | | Linie electrică aeriană 400 kV |
| | | | Linie electrică aeriană 220 kV |
| | | | Linie electrică aeriană 110 kV |
| | | | Stație electrică de transformare |
| | | | Linie electrică 0,4 kV |
| | | | Linie electrică 20 kV |
| | | | Post de transformare |
| | | | Post de transformare aerian |
| | | | TELECOMUNICAȚII |
| | | | Centră telefonică automată |
| | | | Magistrală fibră optică interurban |
| | | | Centră telefonică manuală |
| | | | Magistrală cablu interurban |
| | | | Cablu fibră optică canalizat în tub |
| | | | Magistrală cablu telefonic |
| | | | Centră radiotelefonie fixă |
| | | | ALTE REGLEMENTĂRI |
| | | | Intravilan existent |
| | | | Intravilan propus |
| | | | Solicitanți pentru intravilan |
| | | | Conducute Petrom |
| | | | Sonde Petrom |

Cod 4d
Cod 4c
Cod 4b
Cod 4a